



Эскизный проект помещения "ДЕТСКИЙ ЦЕНТР" № 2
р-р. Сухозерский, стр. 2


ПЛАН ПОМЕЩЕНИЯ М 1:25
 $S_{\text{пл}} = 434 \text{ м}^2$

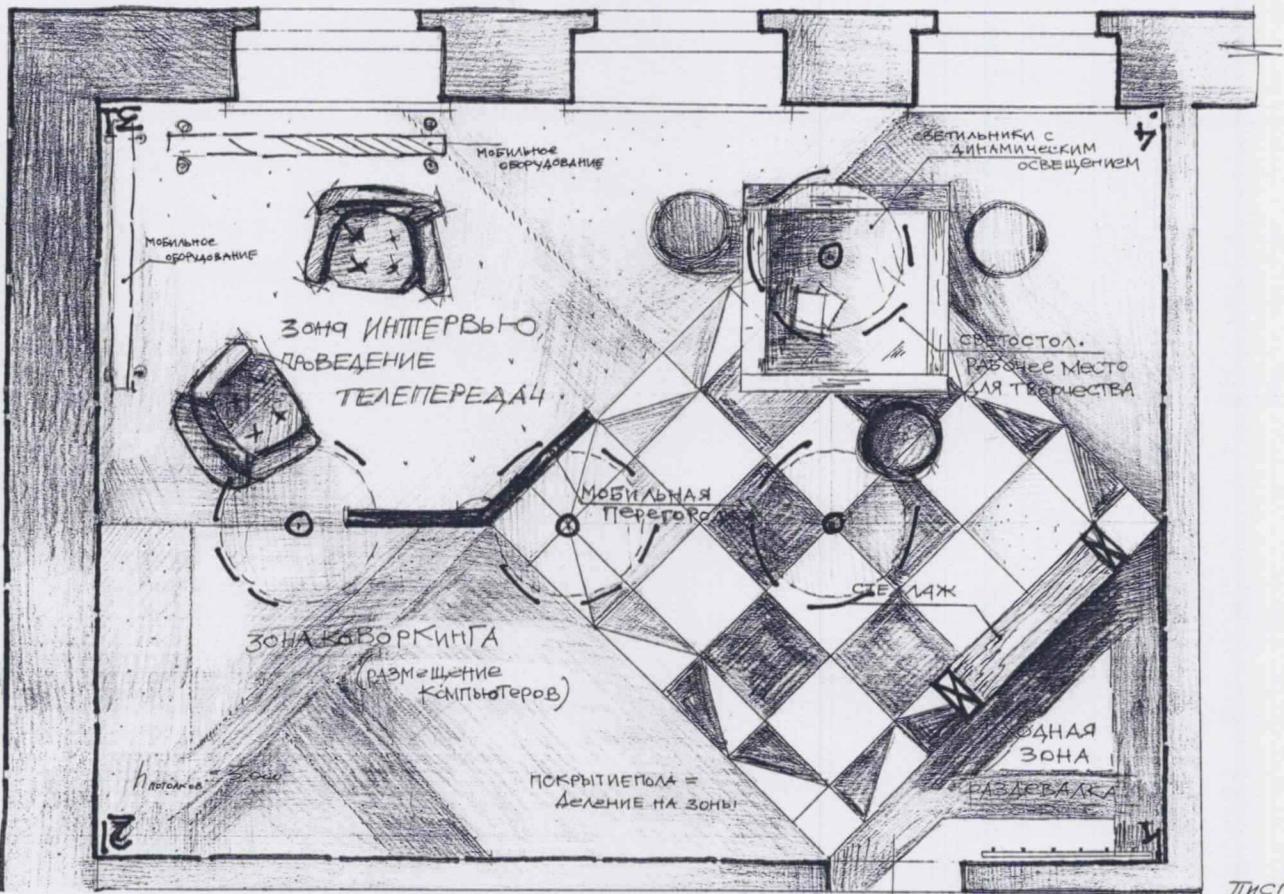


Лист

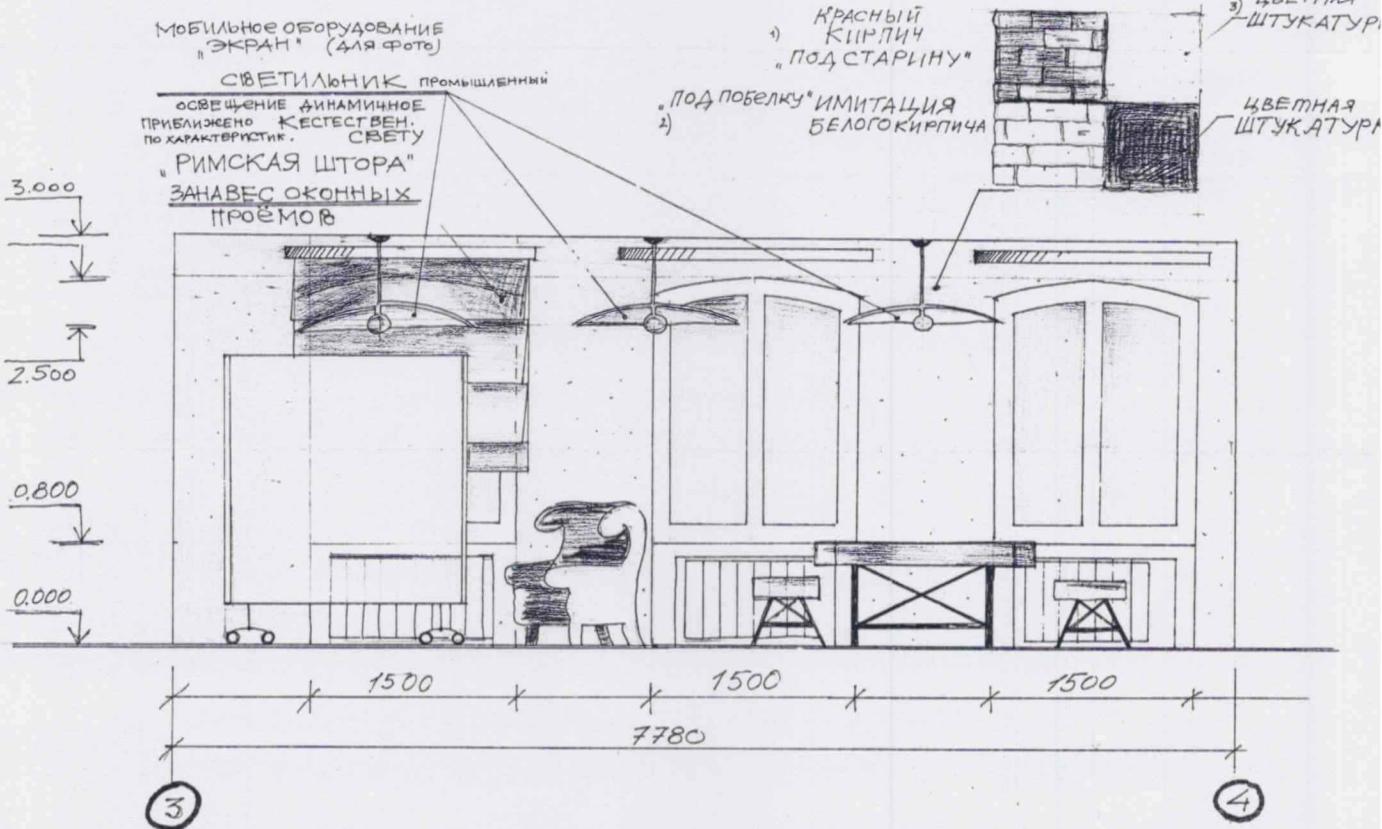

ФРАГМЕНТ РАЗВЕРТКИ СТЕН ПОМЕЩЕНИЯ. Эскиз. М 1:25

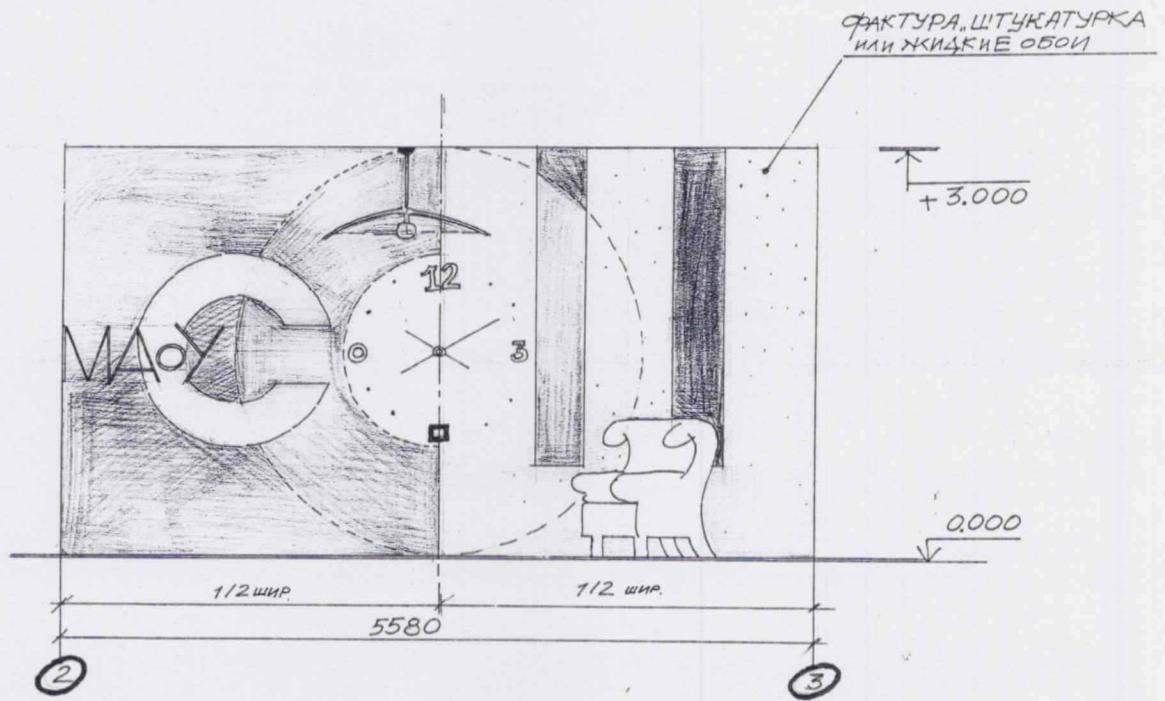

ФАКТУРА СТЕНЫ 1) ШТУКАТУРКА, 2) ПРОБКОВОЕ
3) ЖИДКИЕ ОБОИ

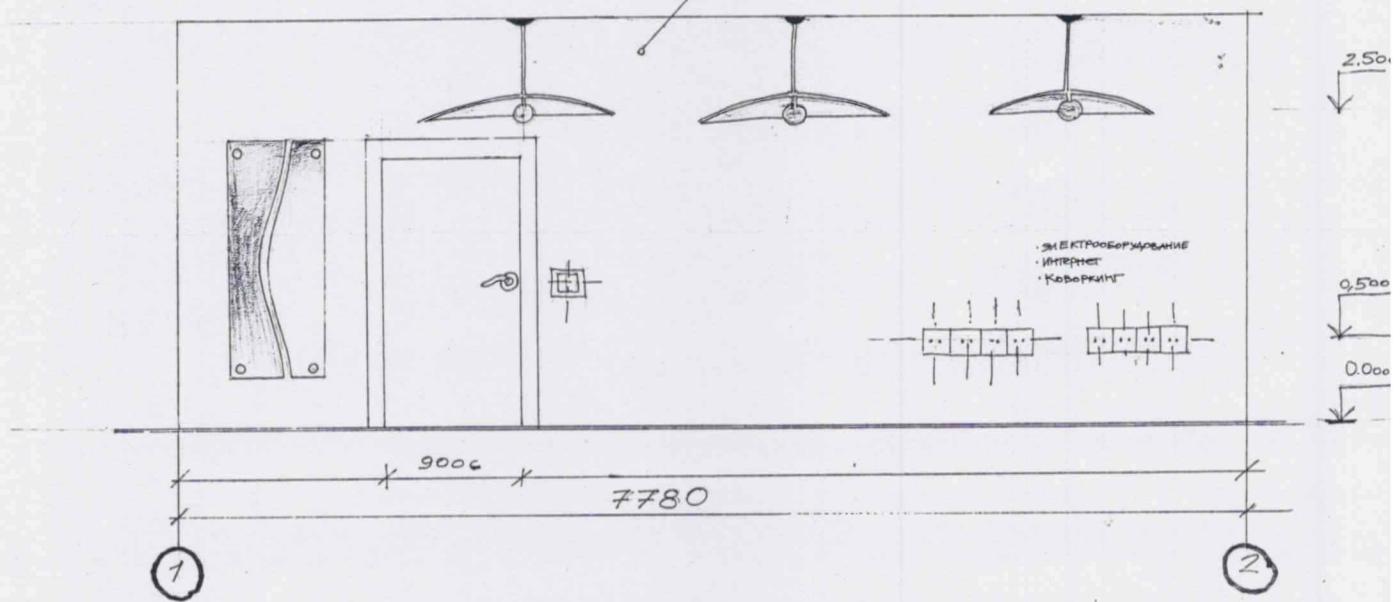

ФРАГМЕНТ РАЗВЁРТКИ СТЕН ПОМЕЩЕНИЯ. Эскиз. М 1:25.

Лист 4